

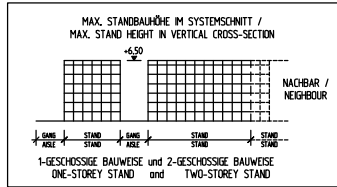


STAND / AS OF:
17.02.2010


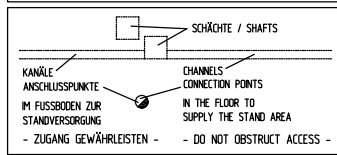


○ FEUERLÖSCHER, FEUERMELDER / FIRE EXTINGUISHER, FIRE ALARM

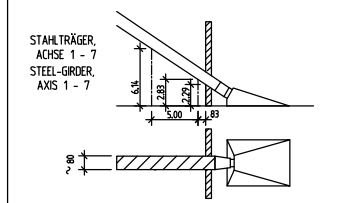

LICHT NUTZHOHE FÜR EXPONATE = 7,70 m - 17,80 m JE NACH STANDORT.
STELLENWEISE GERINGERE NUTZHOHE WEG BAULICHER EINSCHRÄNKUNGEN.
MAX. HEIGHT CLEARANCE FOR EXHIBITS = 7,70 TO 17,80 m DEPENDING ON LOCATION.
ACTUAL CLEARANCE LOWER IN SOME PLACES DUE TO ARCHITECTURAL SPECS.




MAX. FUSSBODENBELASTUNG / MAX. FLOOR LOAD 100 kN/m²
(GLT NICHT AUF SCHÄCHTEN UND VERSORGNUNGSKANÄLEN) / NOT VALID FOR SHAFTS OR SUPPLY CHANNELS

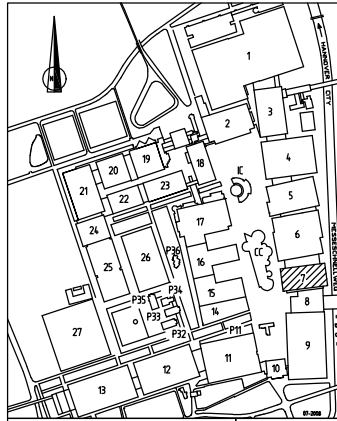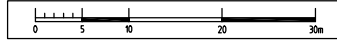

Deutsche Messe Hannover - Germany HALLE / HALL 7

VERMIETPLAN / RENTAL FLOOR PLAN
CeBIT Hannover 2010

SYSTEMSCHNITT
VERTICAL CROSS SECTION

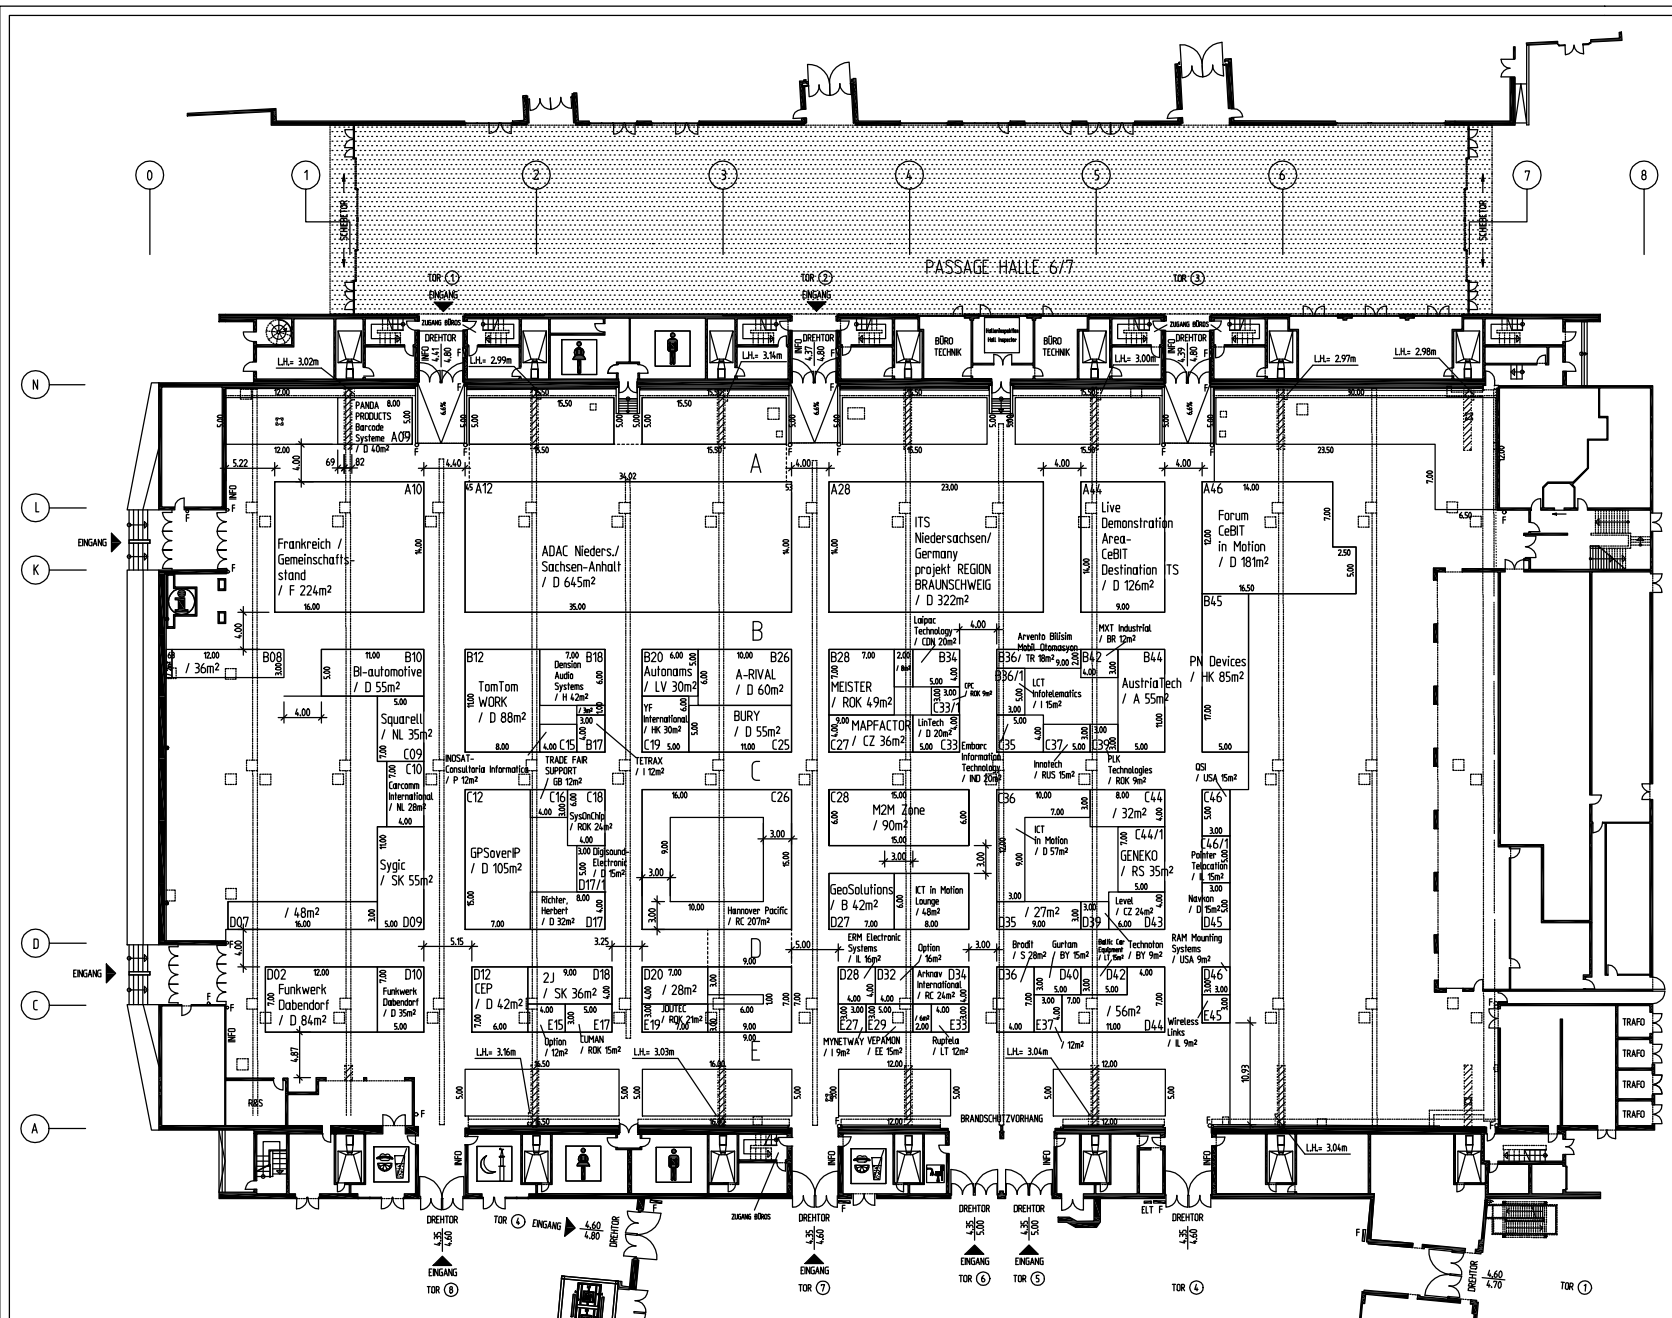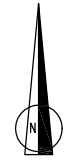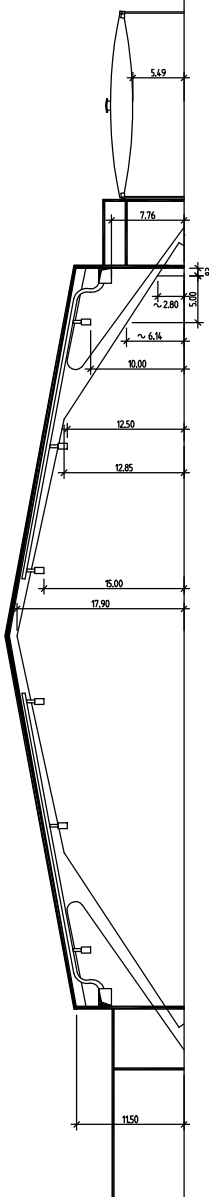

HALLE 8

NUR FÜR DEN INTERNEN GEBRAUCH, NICHT ZUR VERÖFFENTLICHUNG
FOR INTERNAL USE ONLY - NOT FOR PUBLICATION

gezeichnet von
Datum/Dates: 17.02.10
gepr./checked
Hauptmaßstab: 1:300
Blattgröße: 1000x700
Blattnummer: 001

Bezeichnung / Title

VERMIETPLAN / RENTAL FLOOR PLAN
CeBIT Hannover 2010